


**INGRESSO  
PALESTRA**

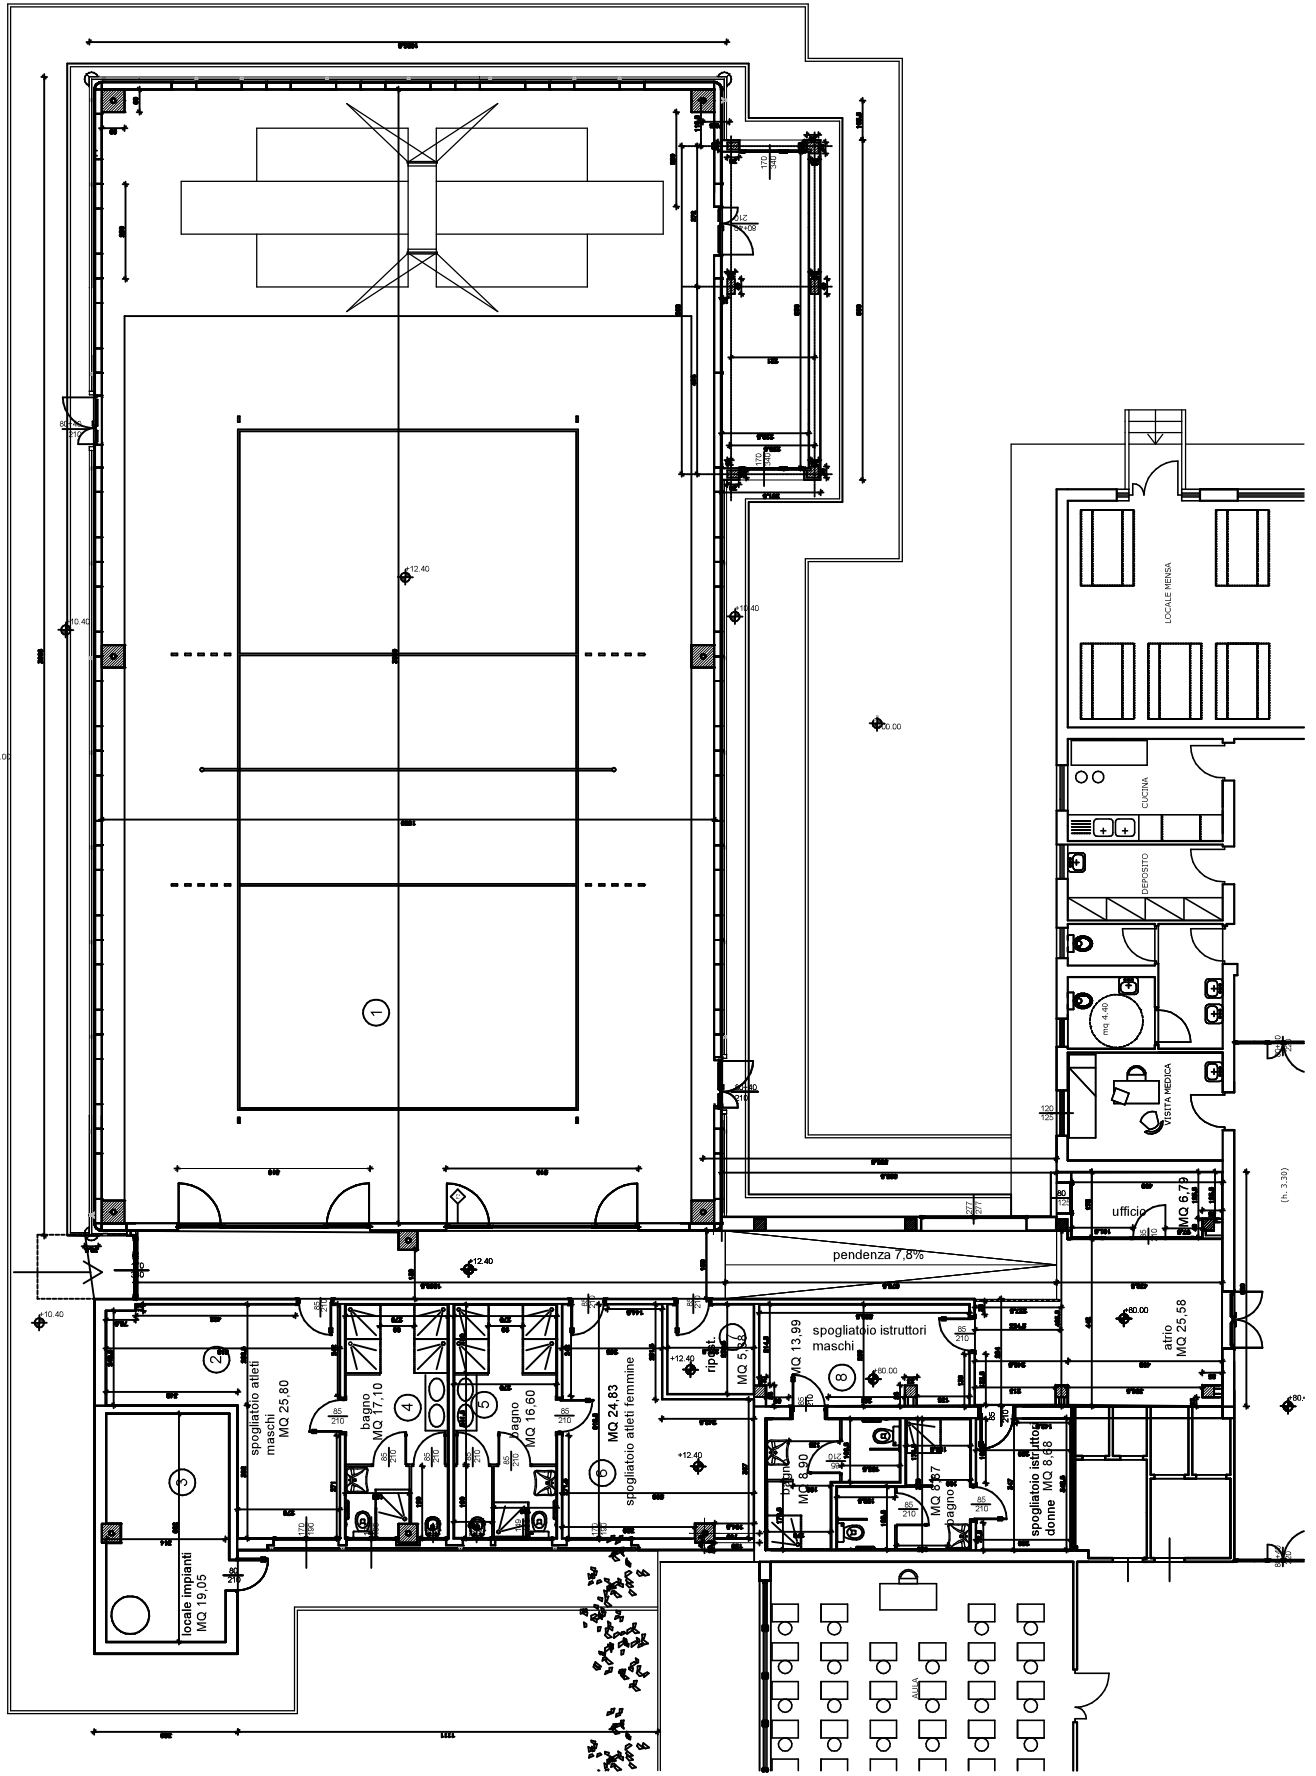

(6 - 3.330)